




GEVEL BINNENKOER DEEL A

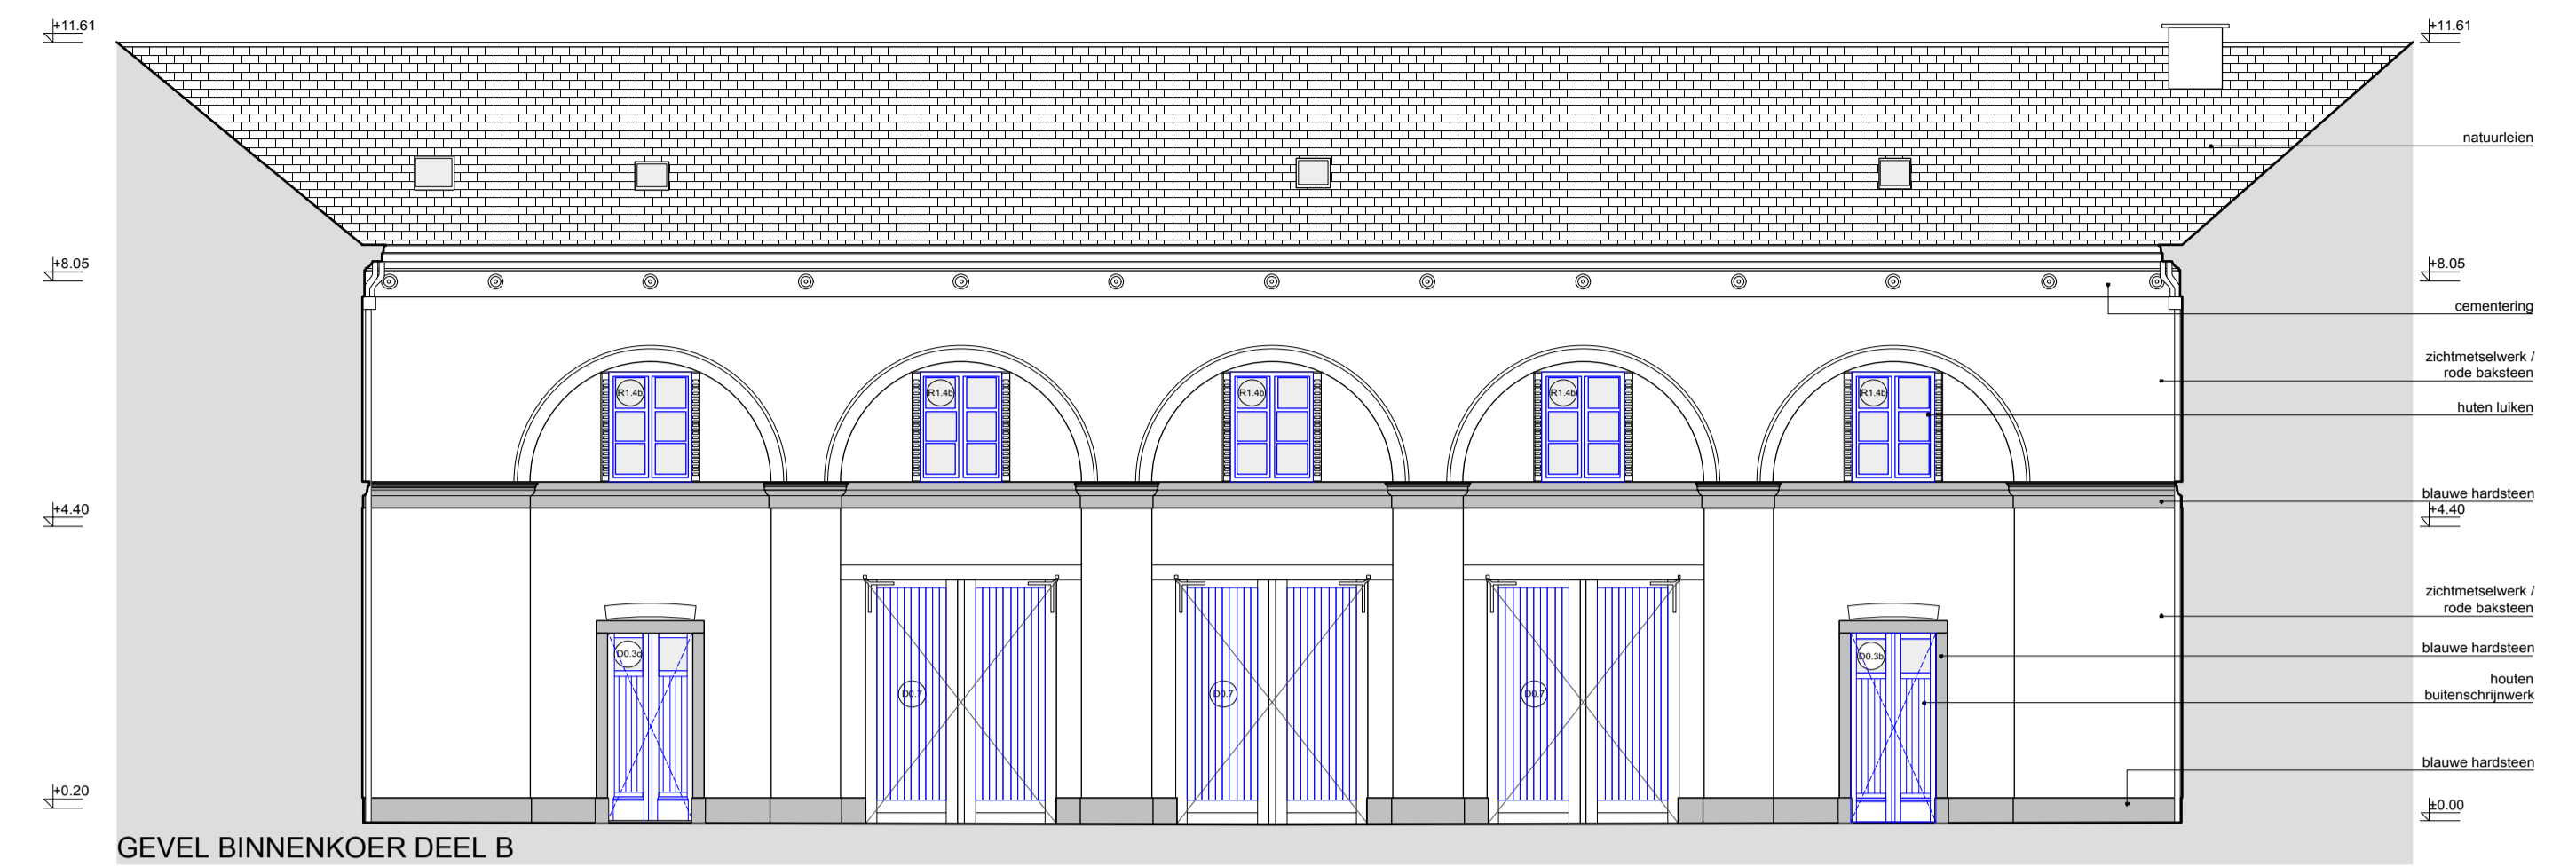

GEVEL BINNENKOER DEEL B

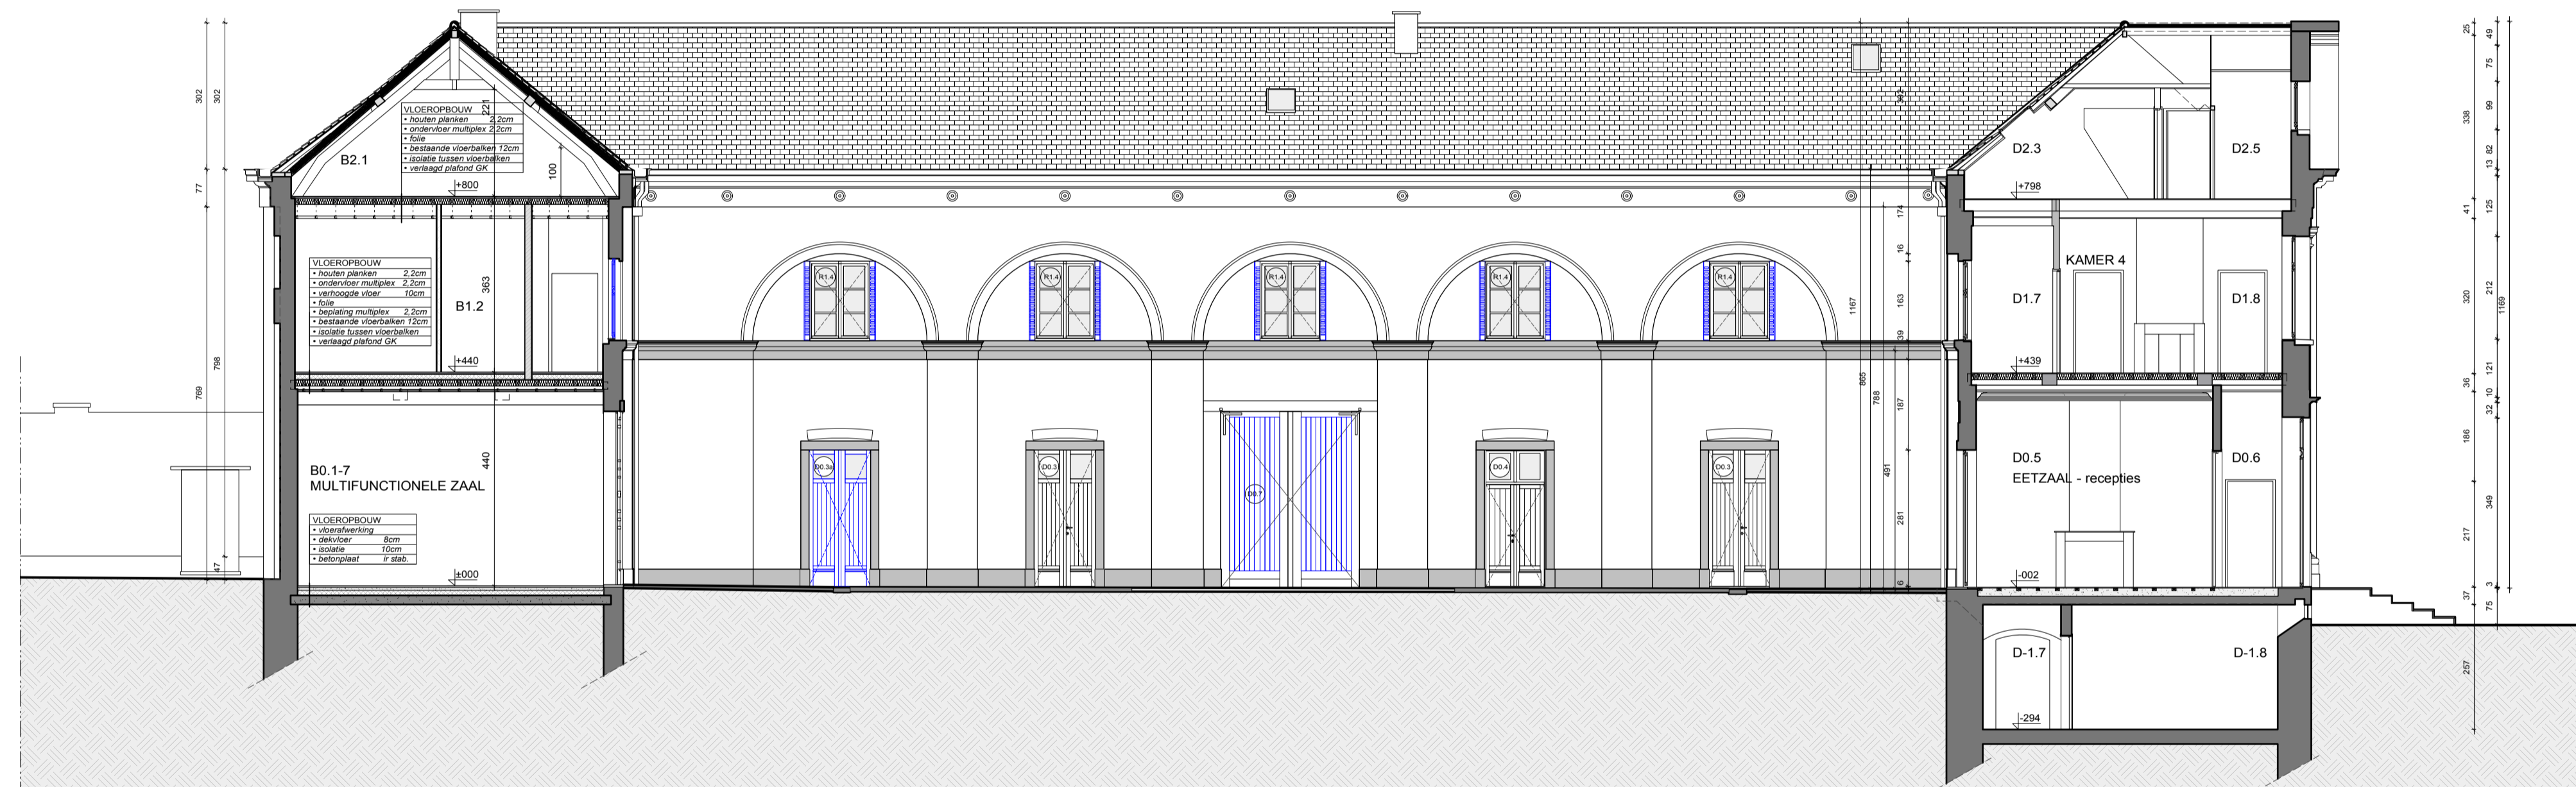

DOORSNEDE AA / GEVEL BINNENKOER C

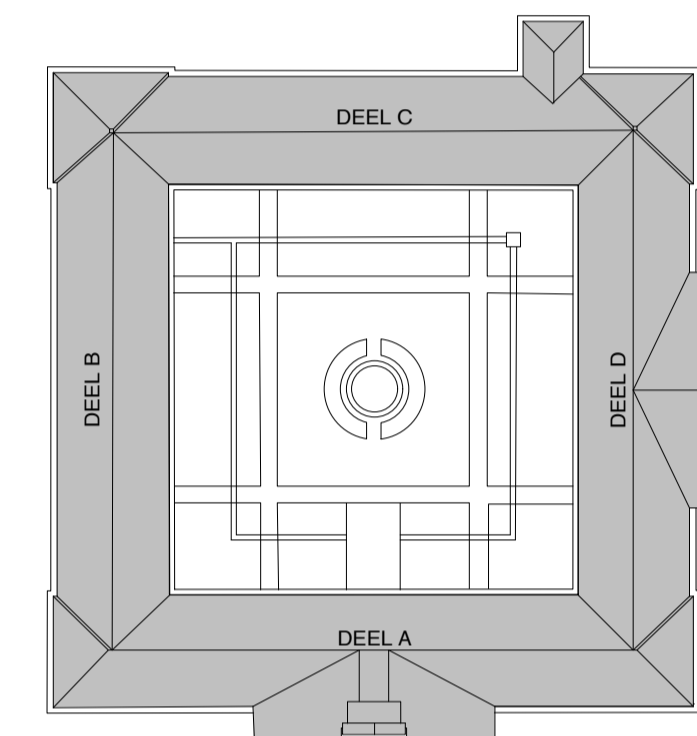

LEGENDE

- bestaand metselwerk
- bestaande lichte wand
- nieuw metselwerk
- lichte wanden
- natuurleien
- afbraak
- balken - bovenzicht
- kinderbalken - bovenzicht
- bovenzicht plafond - mouturen
- inkom
- vloerafwerking - plankenvloer
- regenwaterafvoer
- naam van de kamer
- vrije hoogte
- +0.02 niveauaanduiding - plan
- +7.98 niveauaanduiding - snede
- bestaand schrijnwerk
- nieuw schrijnwerk
- bestaande vensterluiken
- nieuwe vensterluiken



DOORSNEDE BB / GEVEL BINNENKOER DEEL B

DE RESTAURATIE EN HERBESTEMMING VAN HET KASTEEL TER RIJST

Steenvweg op Asse – Kasteelstraat – Terrest 2a
1670 Heikruis

opdrachtgever
NATUURINVEST
Koning Albert II-iaan 20 bus 22
1000 Brussel

architect
ARCHITECTENBUREAU VANHECKE & SULLS bvba
Schoonselstraat 5 - 2010 Willeik
t + 32 3 530 15 46 - info@ane.be

Tom Embo
algemeen directeur

Mark Vanhecke
architect

inhoud
NIEUWE TOESTAND

datum wijzigingen
2017.03.06

opmerkingen
aanpassing dakramen

PLANNEN

GEVEL BINNENKOER DEEL A
GEVEL BINNENKOER DEEL B
GEVEL BINNENKOER DEEL C
GEVEL BINNENKOER DEEL D

DOORSNEDE AA
DOORSNEDE BB