

**PLANNEN NIEUWE TOESTAND**

KELDER	A3 P.01
GELIJKVL., TUSSENVERD.	A3 P.02
VERDIEPING 1	A3 P.03
ZOLDERVERDIEPING	A3 P.04
DAKPLAN	A3 P.05



**RESTAURATIE KASTEEL TER RIJST** Terrest 2a, 1670 Heikruis

architect  
Architectenbureau Vanhecke & Suls bvba  
Schoonselstraat 5 - 2610 Wilrijk  
info@arvs.be

opdrachtgever  
NATUURINVEST  
Herman Teiriinckgebouw, Havenlaan 88 bus 75  
1000 Brussel

**PLANNEN NT**

**PROGRAMMA**

datum	2018.06.14	schaal		deel	AR	fase	UV	formaat	A3
-------	------------	--------	--	------	----	------	----	---------	----

**A3**

**NT**

\* alle maten dienen ter plaatse nagemeten te worden



**LEGENDE**

	B&B - gemeenschappelijke ruimtes
	B&B - kamers
	Appartementen
	Conciërgewoning
	Cultuur
	Faciliteiten + Sanitair
	Burelen
	Circulatie






**RESTAURATIE KASTEEL TER RIJST** Terrest 2a, 1670 Heikruis  
 architect  
 Architectenbureau Vanhecke & Suls bvba  
 Schoonselstraat 5 - 2610 Wilrijk  
 info@arvs.be

**opdrachtgever**  
 NATUURINVEST  
 Herman Teirlinckgebouw, Havenlaan 88 bus 75  
 1000 Brussel

**PLANNEN NT**  
**KELDER**  
 datum 2018.06.14 | schaal 1/200 | deel AR | fase UV | formaat A3 | P.01

\* alle maten dienen ter plaatse nagemeten te worden

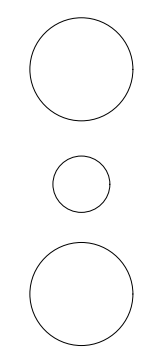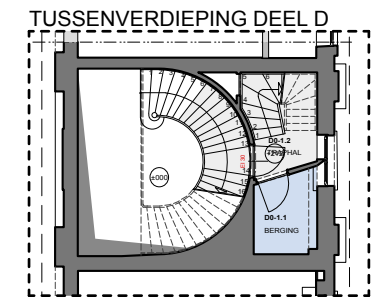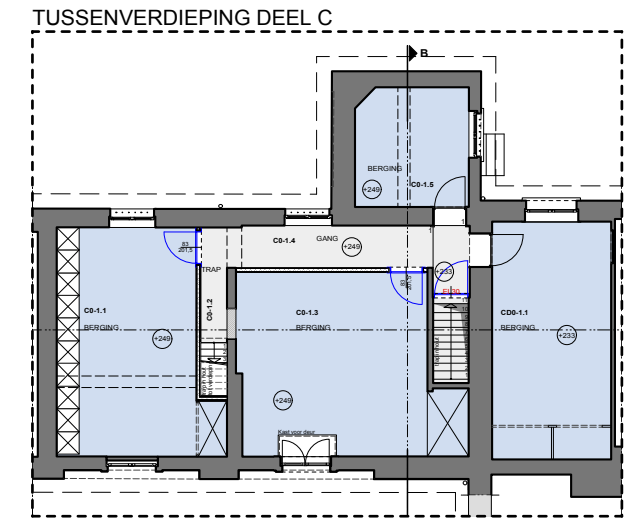

**LEGENDE**

<span style="display:inline-block; width:15px; height:15px; background-color:#800080;"></span>	B&B - gemeenschappelijke ruimtes
<span style="display:inline-block; width:15px; height:15px; background-color:#A52A2A;"></span>	B&B - kamers
<span style="display:inline-block; width:15px; height:15px; background-color:#D2B48C;"></span>	Appartementen
<span style="display:inline-block; width:15px; height:15px; background-color:#FFD700;"></span>	Conciërgewoning
<span style="display:inline-block; width:15px; height:15px; background-color:#008000;"></span>	Cultuur
<span style="display:inline-block; width:15px; height:15px; background-color:#ADD8E6;"></span>	Faciliteiten + Sanitair
<span style="display:inline-block; width:15px; height:15px; background-color:#808080;"></span>	Burelen
<span style="display:inline-block; width:15px; height:15px; background-color:#E0E0E0;"></span>	Circulatie




**RESTAURATIE KASTEEL TER RIJST** Terrest 2a, 1670 Heikruis  
 architect  
 Architectenbureau Vanhecke & Suls bvba  
 Schoonselstraat 5 - 2610 Wilrijk  
 info@arvs.be

**opdrachtgever**  
 NATUURINVEST  
 Herman Teirlinckgebouw, Havenlaan 88 bus 75  
 1000 Brussel

**PLANNEN NT**  
 GELIJKVLOERS, TUSSENVERD.  
 datum 2018.06.14 | schaal 1/200 | deel AR | fase UV | formaat A3 | P.02

\* alle maten dienen ter plaatse nagemeten te worden



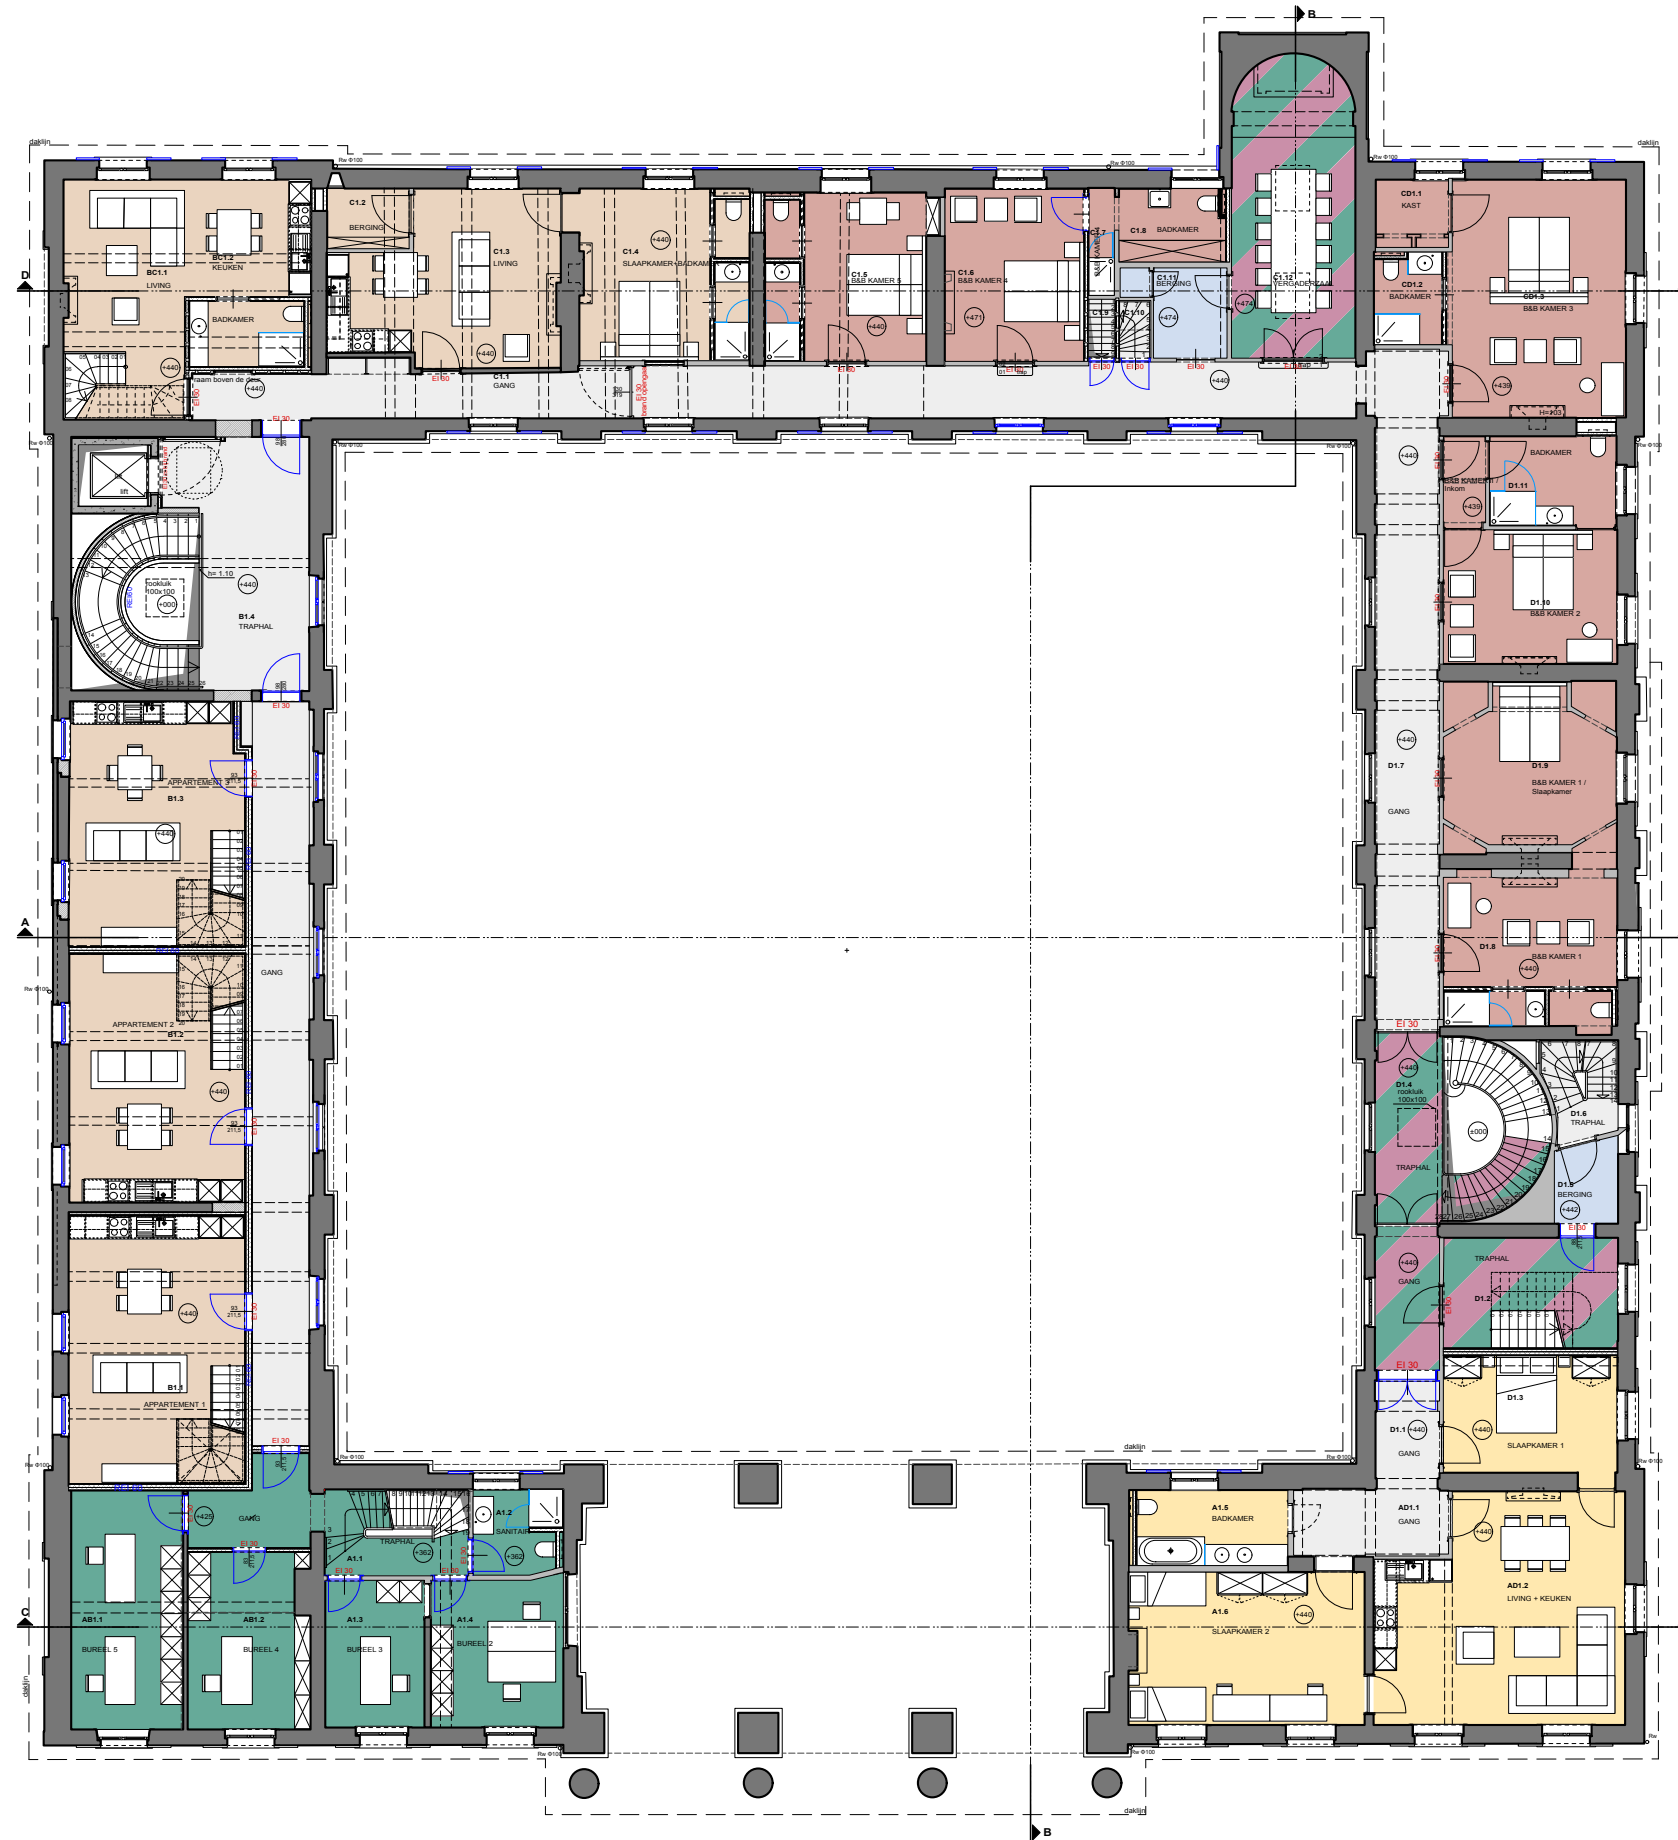


**LEGENDE**

- B&B - gemeenschappelijke ruimtes
- B&B - kamers
- Appartementen
- Conciërgewoning
- Cultuur
- Faciliteiten + Sanitair
- Burelen
- Circulatie

1/200 0 1m 5m 10m 15m 20m



\* alle maten dienen ter plaatse nagemeten te worden

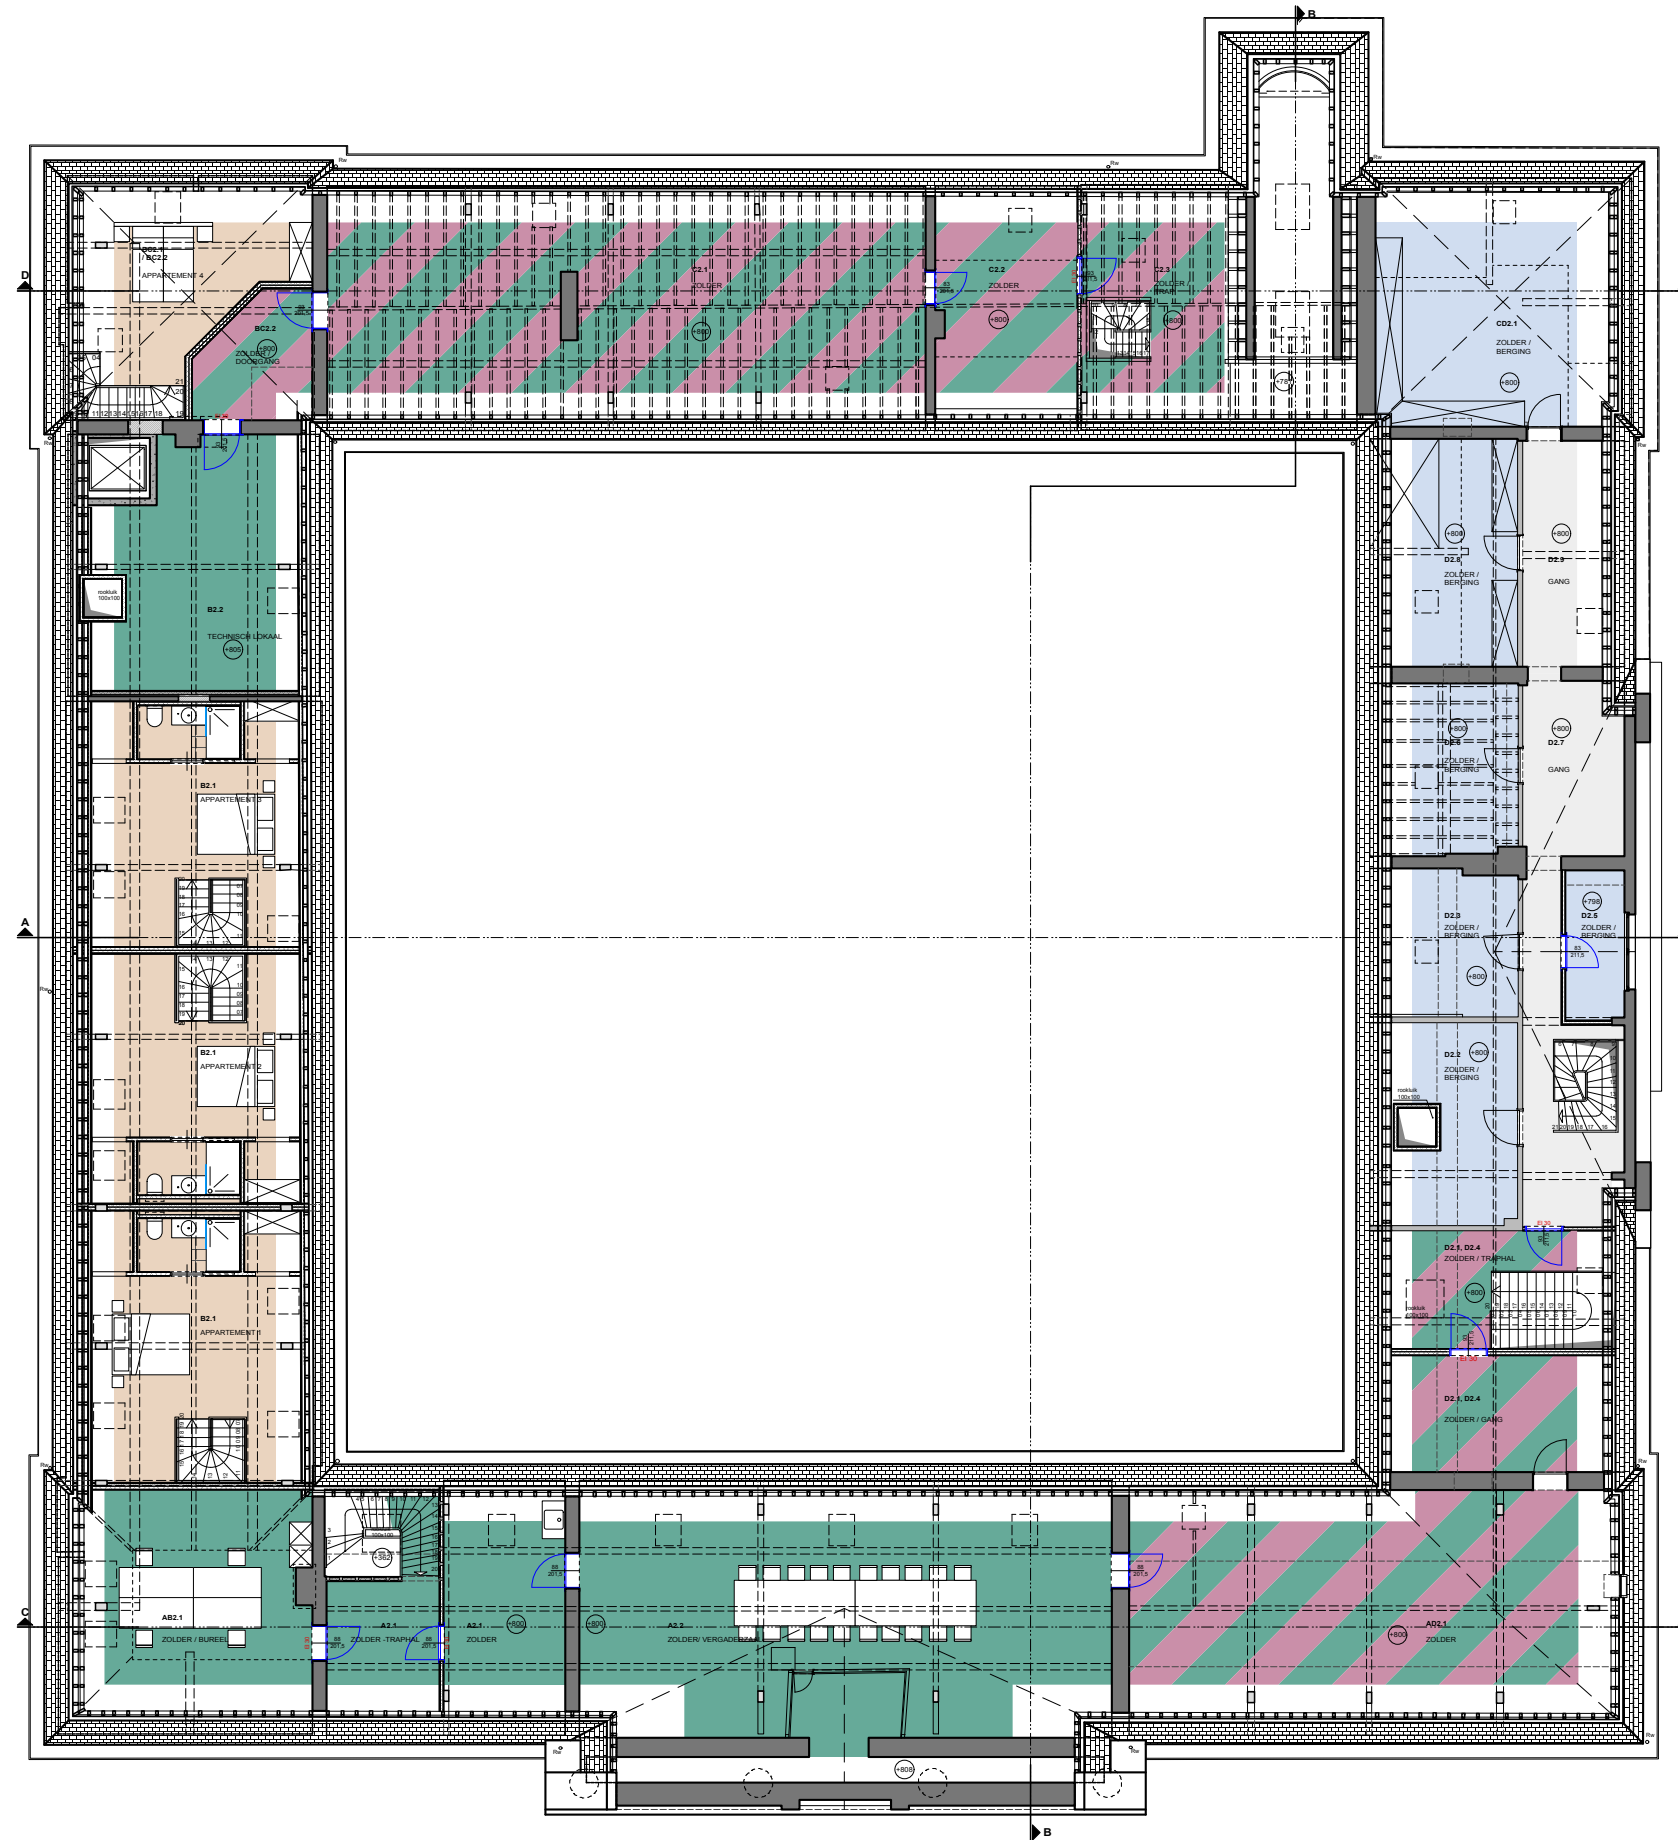


**LEGENDE**

	B&B - gemeenschappelijke ruimtes
	B&B - kamers
	Appartementen
	Conciërgewoning
	Cultuur
	Faciliteiten + Sanitair
	Burelen
	Circulatie



\* alle maten dienen ter plaatse nagemeten te worden

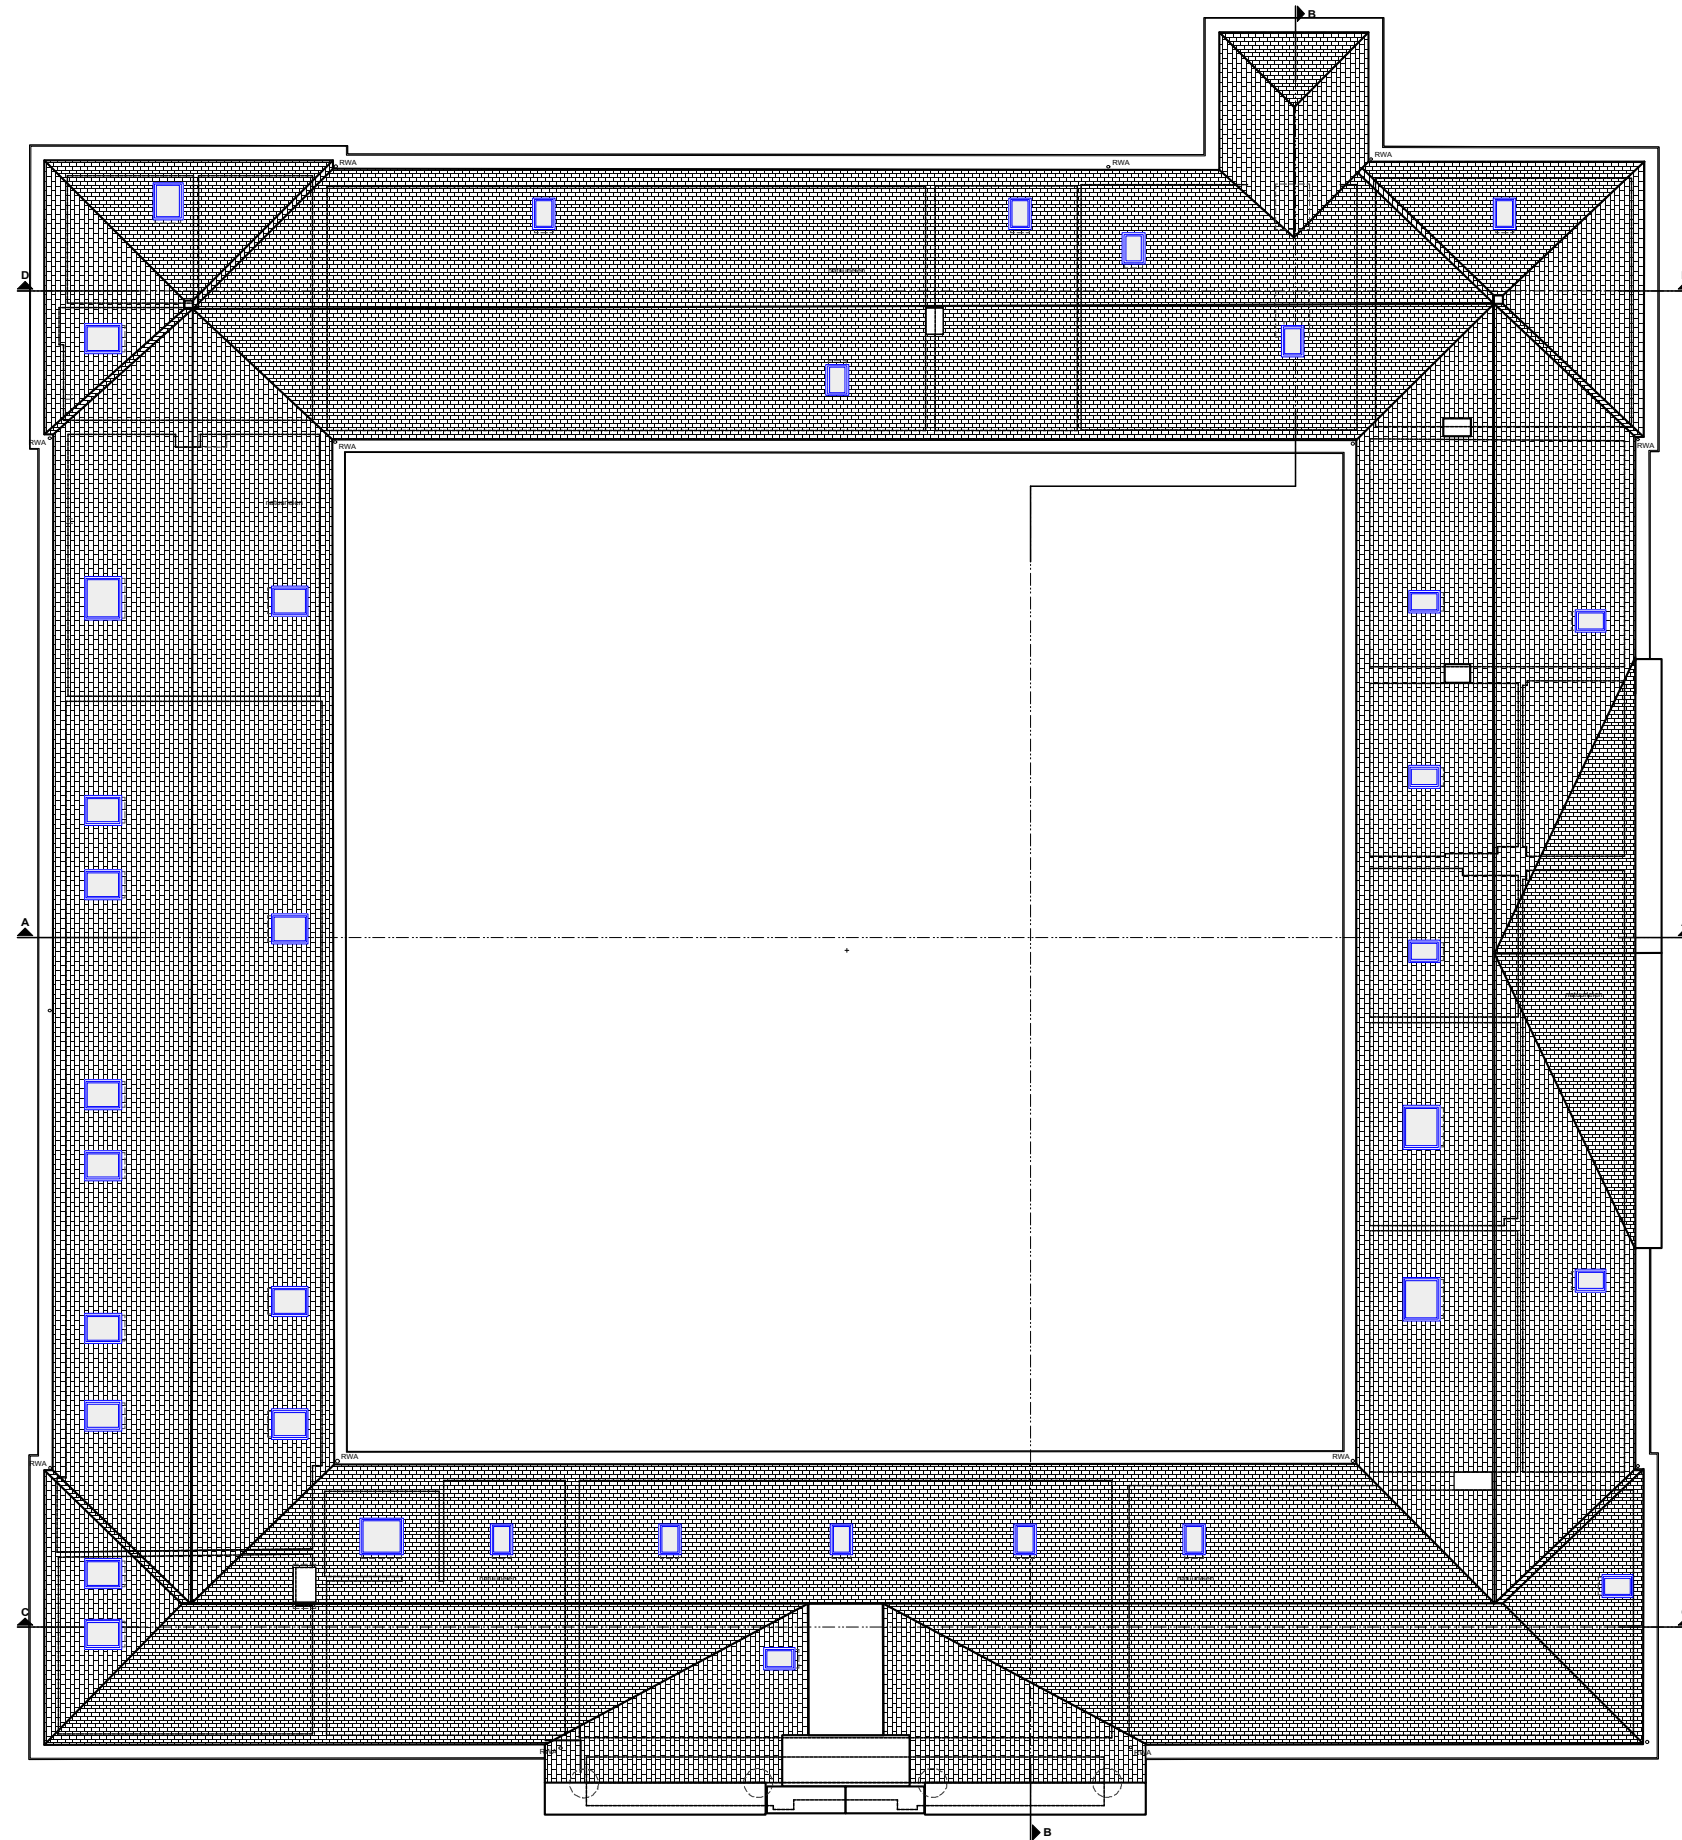

LEGENDE	
	B&B - gemeenschappelijke ruimtes
	B&B - kamers
	Appartementen
	Conciërgewoning
	Cultuur
	Faciliteiten + Sanitair
	Burelen
	Circulatie

